

ਦਫਤਰ ਡਾਇਰੈਕਟਰ ਜਨਰਲ ਸਕੂਲ ਸਿੱਖਿਆ -ਕਮ- ਸਟੇਟ ਪ੍ਰੋਜੈਕਟ ਡਾਇਰੈਕਟਰ,

ਸਮੱਗਰੀ ਸਿੱਖਿਆ ਅਭਿਆਨ, ਪੰਜਾਬ।

ਪੰਜਾਬ ਸਕੂਲ ਸਿੱਖਿਆ ਬੋਰਡ ਕੰਪਲੈਕਸ, ਫੇਜ਼-8, ਪੰਜਵੀਂ ਮੰਜ਼ਿਲ, ਬਲਾਕ-ਈ, ਐਸ.ਏ.ਐਸ ਨਗਰ(ਮੋਹਾਲੀ) ਪੰਜਾਬ।

ਵੱਲ,

ਸਮੂਹ ਜਿਲ੍ਹਾ ਸਿੱਖਿਆ ਅਫਸਰ (ਸੈ.ਸਿ./ਐ.ਸਿ.)

ਪੰਜਾਬ।

ਸੀਮੇ ਨੰ. ਸਸਅ/ਸਿਵਲ ਵਰਕਸ/437618/2023/ 170910

ਮਿਤੀ, ਸਾਮਸ ਨਗਰ 21.06.2023

ਵਿਸ਼ਾ:-

Rejuvenation of Basic Infrastructure and Overall cleanliness of Government Schools ਅਧੀਨ ਪ੍ਰਵਾਨ ਹੋਏ ਵੱਖ-ਵੱਖ ਗਤੀਵਿਧੀਆਂ ਦੀ ਉਸਾਰੀ ਲਈ ਜਾਰੀ ਗ੍ਰਾਂਟ ਦੀ ਵਰਤੋਂ ਸਬੰਧੀ-ਦਿਸ਼ਾ ਨਿਰਦੇਸ਼।

ਹਵਾਲਾ:

ਇਸ ਦਫਤਰ ਦੇ ਪੱਤਰ ਨੰ. ਸਸਅ/ਸਿਵਲ ਵਰਕਸ/437618/2023/ 156885
ਮਿਤੀ 06.06.2023

1.0 ਉਪਰੋਕਤ ਵਿਸ਼ੇ ਦੇ ਸਬੰਧ ਵਿੱਚ ਆਪ ਜੀ ਨੂੰ ਲਿਖਿਆ ਜਾਂਦਾ ਹੈ ਕਿ ਇਸ ਦਫਤਰ ਦੇ ਹਵਾਲਾ ਅਧੀਨ ਪੱਤਰ ਰਾਹੀਂ Rejuvenation of Basic Infrastructure and Overall cleanliness of Government Schools ਅਧੀਨ ਪ੍ਰਵਾਨ ਹੋਈ ਚਾਰੀਦੀਵਾਰੀ, ਮੇਜਰ ਰਿਪੇਅਰ ਅਤੇ ਲੜਕਿਆਂ/ਲੜਕੀਆਂ ਦੇ ਟੁਆਇਲਟਸ ਦੀ ਉਸਾਰੀ ਸਬੰਧੀ ਗ੍ਰਾਂਟ ਆਪ ਨੂੰ ਜਾਰੀ ਕੀਤੀ ਗਈ ਹੈ। ਇਨ੍ਹਾਂ ਗਤੀਵਿਧੀਆਂ ਦੀ ਉਸਾਰੀ ਸਬੰਧੀ ਦਿਸ਼ਾ ਨਿਰਦੇਸ਼ ਅਤੇ ਨਕਸ਼ੇ ਇਸ ਪੱਤਰ ਨਾਲ ਨੱਥੀ ਕਰਕੇ ਭੇਜੇ ਜਾਂਦੇ ਹਨ।

2.0 ਆਪ ਜੀ ਨੂੰ ਲਿਖਿਆ ਜਾਂਦਾ ਹੈ ਕਿ ਸਬੰਧਤ ਸਕੂਲਾਂ ਨੂੰ ਉਸਾਰੀ ਸਬੰਧੀ ਦਿਸ਼ਾ ਨਿਰਦੇਸ਼ ਅਤੇ ਨਕਸ਼ੇ ਭੇਜਦੇ ਹੋਏ ਉਸਾਰੀ ਦਾ ਕੰਮ ਜਲਦ ਤੋਂ ਜਲਦ ਸ਼ੁਰੂ ਕਰਵਾਇਆ ਜਾਵੇ।

(ਨਾਲ ਨੱਥੀ: ਦਿਸ਼ਾ ਨਿਰਦੇਸ਼ ਅਤੇ ਨਕਸ਼ੇ)

ਸਹਾਇਕ ਡਾਇਰੈਕਟਰ (ਈ.ਐੱਡ ਆਈ.),
21/06/2023

ਉਤਰ ਦਾ ਉਤਰਾ

SSA/Fin/171179

ਮਿਤੀ 21.6.23

ਸਮੂਹ ਬੀ.ਪੀ.ਈ.ਓ. ਨੂੰ ਭੇਜਣ ਲਈ ਲਿਖਿਆ ਜਾਂਦਾ ਹੈ ਕਿ ਉਕਤ ਪੱਤਰ ਨਾਲ ਜਾਰੀ ਦਿਸ਼ਾ ਨਿਰਦੇਸ਼ ਅਤੇ ਨਕਸ਼ੇ ਦੀ ਪਾਲਨਾ ਸਕੂਲਾਂ ਵਿੱਚ ਉਸਾਰੀ ਕਾਰਜ ਕਰਵਾਈ ਜਾਰੀ ਬਣਾਈ ਜਾਵੇ ਅਤੇ ਪ੍ਰਬੰਧਤ ਗ੍ਰਾਂਟ ਨੂੰ ਫਿਜ਼ਮਾਂ ਅਨੁਸਾਰ ਖਰਚ ਕਰਕੇ ਉਪਰੰਤ ਸਮੇਂ ਗਿਣ ਪਦ ਪੈ ਫਿਰਿਆ ਜਾਵੇ।

District Education Officer (EE)
-cum-Member Secretary
-cum District Project Director
Samagra Shiksha Abhyaan
JALANDHAR

**ਦਫਤਰ ਡਾਇਰੈਕਟਰ ਜਨਰਲ ਸਕੂਲ ਸਿੱਖਿਆ -ਕਮ- ਸਟੇਟ ਪ੍ਰੋਜੈਕਟ ਡਾਇਰੈਕਟਰ,
ਸਮੱਗਰਾ ਸਿੱਖਿਆ ਅਭਿਆਨ, ਪੰਜਾਬ।**

ਪੰਜਾਬ ਸਕੂਲ ਸਿੱਖਿਆ ਬੋਰਡ ਕੰਪਲੈਕਸ, ਫੇਜ਼-8, ਪੰਜਵੀਂ ਮੰਜ਼ਿਲ, ਬਲਾਕ-ਈ, ਐਸ.ਏ.ਐਸ ਨਗਰ(ਮੋਹਾਲੀ) ਪੰਜਾਬ।

ਵੱਲ,

ਸਮੂਹ ਜਿਲ੍ਹਾ ਸਿੱਖਿਆ ਅਫਸਰ (ਸੈ.ਸਿ./ਐ.ਸਿ.)
ਪੰਜਾਬ।

ਮੀਮੇ ਨੰ. ਸਸਅ/ਸਿਵਲ ਵਰਕਸ/437618/2023/ 170910
ਮਿਤੀ, ਸਅਸ ਨਗਰ 21.06.2023

ਵਿਸ਼ਾ:- Rejuvenation of Basic Infrastructure and Overall cleanliness of Government Schools ਅਧੀਨ ਪ੍ਰਵਾਨ ਹੋਏ ਵੱਖ-ਵੱਖ ਗਤੀਵਿਧੀਆਂ ਦੀ ਉਸਾਰੀ ਲਈ ਜਾਰੀ ਗ੍ਰਾਂਟ ਦੀ ਵਰਤੋਂ ਸਬੰਧੀ-ਦਿਸ਼ਾ ਨਿਰਦੇਸ਼।

ਹਵਾਲਾ: ਇਸ ਦਫਤਰ ਦੇ ਪੱਤਰ ਨੰ. ਸਸਅ/ਸਿਵਲ ਵਰਕਸ/437618/2023/ 156885
ਮਿਤੀ 06.06.2023

1.0 ਉਪਰੋਕਤ ਵਿਸ਼ੇ ਦੇ ਸਬੰਧ ਵਿੱਚ ਆਪ ਜੀ ਨੂੰ ਲਿਖਿਆ ਜਾਂਦਾ ਹੈ ਕਿ ਇਸ ਦਫਤਰ ਦੇ ਹਵਾਲਾ ਅਧੀਨ ਪੱਤਰ ਰਾਹੀਂ Rejuvenation of Basic Infrastructure and Overall cleanliness of Government Schools ਅਧੀਨ ਪ੍ਰਵਾਨ ਹੋਈ ਚਾਰੀਦੀਵਾਰੀ, ਮੇਜਰ ਰਿਪੇਅਰ ਅਤੇ ਲੜਕਿਆਂ/ਲੜਕੀਆਂ ਦੇ ਟੁਆਇਲਟਸ ਦੀ ਉਸਾਰੀ ਸਬੰਧੀ ਗ੍ਰਾਂਟ ਆਪ ਨੂੰ ਜਾਰੀ ਕੀਤੀ ਗਈ ਹੈ। ਇਨ੍ਹਾਂ ਗਤੀਵਿਧੀਆਂ ਦੀ ਉਸਾਰੀ ਸਬੰਧੀ ਦਿਸ਼ਾ ਨਿਰਦੇਸ਼ ਅਤੇ ਨਕਸ਼ੇ ਇਸ ਪੱਤਰ ਨਾਲ ਨੱਥੀ ਕਰਕੇ ਭੇਜੇ ਜਾਂਦੇ ਹਨ।

2.0 ਆਪ ਜੀ ਨੂੰ ਲਿਖਿਆ ਜਾਂਦਾ ਹੈ ਕਿ ਸਬੰਧਤ ਸਕੂਲਾਂ ਨੂੰ ਉਸਾਰੀ ਸਬੰਧੀ ਦਿਸ਼ਾ ਨਿਰਦੇਸ਼ ਅਤੇ ਨਕਸ਼ੇ ਭੇਜਦੇ ਹੋਏ ਉਸਾਰੀ ਦਾ ਕੰਮ ਜਲਦ ਤੋਂ ਜਲਦ ਸ਼ੁਰੂ ਕਰਵਾਇਆ ਜਾਵੇ।

(ਨਾਲ ਨੱਥੀ: ਦਿਸ਼ਾ ਨਿਰਦੇਸ਼ ਅਤੇ ਨਕਸ਼ੇ)


21/06/2023
ਸਹਾਇਕ ਡਾਇਰੈਕਟਰ (ਈ.ਐੱਡ ਆਈ.),
ਪੰਜਾਬ।

ਚਾਰਦਿਵਾਰੀ ਦੀ ਉਸਾਰੀ ਲਈ ਸਪੈਸੀਫਿਕੇਸ਼ਨ/ਹਦਾਇਤਾਂ

ਚਾਰਦਿਵਾਰੀ ਦੀ ਉਸਾਰੀ ਦਿੱਤੀ ਗਈ ਡਰਾਈਂਗ ਅਨੁਸਾਰ ਕੀਤੀ ਜਾਵੇ ਅਤੇ ਉਸਾਰੀ ਸਬੰਧੀ ਦਿਸ਼ਾ-ਨਿਰਦੇਸ਼ ਹੇਠ ਅਨੁਸਾਰ ਹਨ:-

1. ਨੀਹਾਂ ਦੀ ਪੁਟਾਈ

ਨੀਹਾਂ ਦੀ ਪੁਟਾਈ 2.5 ਫੁੱਟ ਚੌੜੀ ਅਤੇ ਜ਼ਮੀਨ ਲੈਵਲ ਤੋਂ 2.5 ਫੁੱਟ ਡੂੰਘੀ ਕੀਤੀ ਜਾਵੇ। ਆਰ.ਸੀ.ਸੀ. ਕਾਲਮ ਦੀ ਪੁਟਾਈ 3.0 x 4.0 ਫੁੱਟ ਚੌੜੀ ਅਤੇ 2.5 ਫੁੱਟ ਡੂੰਘੀ ਪੁੱਟੀ ਜਾਵੇ। ਜੇ ਹੇਠਲੀ ਜ਼ਮੀਨ ਭਰਤੀ ਵਾਲੀ ਹੋਵੇ ਤਾਂ ਡੂੰਘਾਈ ਵੱਧ ਕੀਤੀ ਜਾਵੇ ਅਤੇ ਨੀਂਹ ਸਖਤ ਜਗ੍ਹਾ ਤੇ ਹੀ ਰੱਖੀ ਜਾਵੇ।

2. ਸੀਮਿੰਟ ਕੰਕਰੀਟ 1:6:12

ਚਾਰਦਿਵਾਰੀ ਦੇ ਕਾਲਮਾਂ ਥੱਲੇ 6 ਇੰਚ ਮੋਟੀ ਕੰਕਰੀਟ 1:6:12 ਦੀ ਰੇਸ਼ੋ ਵਿੱਚ ਇੱਕ ਹਿੱਸਾ ਸੀਮਿੰਟ, 6 ਹਿੱਸੇ ਰੇਤਾ ਅਤੇ 12 ਹਿੱਸੇ 40 mm ਗੋਜ ਪੱਧਰ (ਗਟਕਾ) ਰਲਾ ਕੇ ਪਾਈ ਜਾਵੇ ਅਤੇ ਚੰਗੀ ਤਰ੍ਹਾਂ ਦੁਰਮਟ ਨਾਲ ਕੁਟਾਈ ਕੀਤੀ ਜਾਵੇ। ਸਾਰੇ ਕੰਮ ਵਿੱਚ ਆਈ.ਐਸ.ਆਈ. ਮਾਰਕਾ ਸੀਮਿੰਟ ਦੀ ਵਰਤੋਂ ਕੀਤੀ ਜਾਵੇ। ਵਾਟਰ ਲੈਵਲ ਕਰਕੇ ਚੌੜੀ ਦਾ ਲੈਵਲ ਸਮਤਲ ਕੀਤਾ ਜਾਵੇ। ਇਹ ਸੀਮਿੰਟ ਕੰਕਰੀਟ 2 ਤੈਹਾਂ ਵਿੱਚ ਪਾਉਣੀ ਹੈ। ਕੰਕਰੀਟ ਦੀ ਮਿਕਸਿੰਗ ਬਾਹਰ ਕਰਕੇ ਨੀਹਾਂ ਵਿੱਚ ਪਾਈ ਜਾਵੇ।

3. ਨੀਹਾਂ ਵਿੱਚ ਇੱਟਾਂ ਦੀ ਚਿਣਾਈ

ਨੀਹਾਂ ਵਿੱਚ 1:6 ਸੀਮਿੰਟ, ਰੇਤ, ਮਸਾਲੇ ਨਾਲ ਇੱਟਾਂ ਦੀ ਚਿਣਾਈ ਡੀ.ਪੀ.ਸੀ. ਬੀਮ ਤੱਕ ਕੀਤੀ ਜਾਵੇ ਅਤੇ ਸਿਰਫ ਅੱਵਲ ਦਰਜੇ ਦੀਆਂ ਇੱਟਾਂ ਹੀ ਵਰਤੀਆਂ ਜਾਣ ਜਿਨ੍ਹਾਂ ਦੀ ਕੰਪਰੈਸਿਵ ਸਟ੍ਰੈਂਥ 105 ਕਿਲੋਗ੍ਰਾਮ ਪ੍ਰਤੀ ਵਰਗ ਸੈਂਟੀਮੀਟਰ ਹੋਣੀ ਚਾਹੀਦੀ ਹੈ। ਇੱਟਾਂ ਵਰਤਣ ਤੋਂ ਪਹਿਲਾਂ ਉਨ੍ਹਾਂ ਦੀ ਚੰਗੀ ਤਰ੍ਹਾਂ ਤਰਾਈ ਕੀਤੀ ਜਾਵੇ ਅਤੇ ਬਾਅਦ ਵਿੱਚ ਵੀ ਤਰਾਈ ਦਾ ਧਿਆਨ ਰੱਖਿਆ ਜਾਵੇ। ਚਿਣਾਈ ਵਿੱਚ ਢਾਈ ਇੰਚ ਦੀ ਇੱਕ ਰਦਾ, ਦੋ ਇੰਚ ਦਾ ਇੱਕ ਰਦਾ, ਡੇਢ ਇੰਚ ਦੇ ਦੋ ਰਦੇ ਅਤੇ ਬਾਕੀ 9 ਇੰਚ ਦੀ ਚਿਣਾਈ ਕੀਤੀ ਜਾਵੇ। ਇੰਚ ਦੀ ਕਿਸਤੀ ਉਪਰ ਵੱਲ ਰੱਖੀ ਜਾਵੇ ਤਾਂ ਜੋ ਮਸਾਲੇ ਨਾਲ ਚੰਗੀ ਤਰ੍ਹਾਂ ਭਰੀ ਜਾ ਸਕੇ।

4. ਆਰ.ਸੀ.ਸੀ. ਕਲਾਸ

1:1 ½ : 3 ਰੇਸ਼ੋ ਵਿੱਚ ਆਰ.ਸੀ.ਸੀ. ਕਾਲਮ ਨਕਸ਼ੇ ਮੁਤਾਬਿਕ 12mm ਦੇ ਚਾਰ ਸਰੀਏ ਮੇਨ ਅਤੇ 2 ½ ਸੂਤ ਦੇ ਰਿੰਗ 8" ਸੈਂਟਡਰ ਤੋਂ ਸੈਂਟਰ ਅਤੇ ਹੇਠਾਂ 10mm ਦੇ ਸਰੀਏ 10 ਇੰਚ ਸੈਂਟਰ ਤੋਂ ਸੈਂਟਰ ਦੇਵੇਂ ਪਾਸੇ ਜਾਲ ਪਾ ਕੇ 3 x 4 ਫੁੱਟ ਦੀ ਚੌਕੀ ਬਣਾ ਕੇ ਭਰੇ ਜਾਣ। 30 ਫੁੱਟ ਤੋਂ ਬਾਅਦ ਨਕਸ਼ੇ ਅਨੁਸਾਰ ½ ਇੰਚ Expansion Joint ਪਾਇਆ ਜਾਵੇ ਆਈ.ਐਸ.ਆਈ. ਮਾਰਕ ਯੁਕਤ ਸਟੀਲ ਦੀ ਹੀ ਵਰਤੋਂ ਕੀਤੀ ਜਾਵੇ। ਸੀਮਿੰਟ ਕੰਕਰੀਟ ਵਿੱਚ ਪਾਈ ਪਾਉਣ ਤੋਂ 30 ਮਿੰਟਾਂ ਦੇ ਅੰਦਰ-ਅੰਦਰ ਕੰਕਰੀਟ ਲੇਅ ਕਰ ਦਿੱਤੀ ਜਾਵੇ। ਸਰੀਆ ਟੀ.ਐਮ.ਟੀ., ਆਈ.ਐਸ.ਆਈ ਮਾਰਕਾ ਹੋਵੇ। ਇੱਟਾਂ ਜਾਂ ਫੱਟਿਆਂ ਦੀ ਕੱਚੀ ਸਟਰਿੰਗ ਦੀ ਵਰਤੋਂ ਨਾ ਕੀਤੀ ਜਾਵੇ ਕੇਵਲ ਸਟੀਲ ਸਟਰਿੰਗ ਦੀ ਵਰਤੋਂ ਕੀਤੀ ਜਾਵੇ।

5. ਪਲਿੰਥ ਲੈਵਲ ਬੀਮ (Plinth Beam 9"x6")

ਚਾਰਦਿਵਾਰੀ ਉੱਪਰ ਆਰ.ਸੀ.ਸੀ. ਬੀਮ 4 ਸਰੀਏ 10mm ਅਤੇ ਰਿੰਗ 8 ਇੰਚ ਸੈਂਟਰ ਤੋਂ ਸੈਂਟਰ ਵਾਟਰ ਪਰੂਫ ਕੰਪਾਊਂਡ ਪਾ ਕੇ M20 (1:1.5:3) ਦੀ ਵਰਤੋਂ ਕਰਕੇ ਬੀਮ ਪਾਏ ਜਾਣ।

6. ਪਲਿੰਥ ਲੈਵਲ ਬੀਮ ਤੋਂ ਉੱਪਰ ਇੱਟਾਂ ਦੀ ਚਿਣਾਈ

ਆਰ.ਸੀ.ਸੀ. ਪਲਿੰਥ ਬੀਮ ਪਾ ਕੇ N.G.L. ਲੈਵਲ ਤੋਂ ਉੱਪਰ ਇੱਟਾਂ ਦੀ ਚਿਣਾਈ 1:6 ਮਸਾਲੇ ਵਿੱਚ 6 ਫੁੱਟ ਉੱਚਾਈ ਤੱਕ ਕੀਤੀ ਜਾਵੇ।

7. ਕੋਪਿੰਗ

6 ਫੁੱਟ ਉੱਚਾਈ ਤੋਂ ਬਾਅਦ 3 ਇੰਚ ਤੋਂ $1\frac{1}{2}$ ਇੰਚ ਸਲੇਪ ਵਿੱਚ 8 mm ਦੇ ਸਰਿਏ ਅਤੇ 8 ਇੰਚ ਸੈਂਟਰ ਤੋਂ ਸੈਂਟਰ 6mm ਸਰੀਆ ਪਾ ਕੇ ਕੋਪਿੰਗ ਪਾਈ ਜਾਵੇ।

8. ਪਲਸਤਰ ਦਾ ਕੰਮ

ਕੰਧਾਂ ਉੱਪਰ 12.5mm ਪਲਸਤਰ ਦਾ ਕੰਮ 1:4 ਮਸਾਲੇ ਵਿੱਚ ਕੀਤਾ ਜਾਵੇ ਅਤੇ ਜਿੱਥੇ ਕੰਕਰੀਟ ਅਤੇ ਚਿਣਾਈ ਦਾ ਜੋੜ ਹੋਵੇ, ਉਥੇ ਗਰੂਵ (ਝਿਰੀ) ਜਰੂਰ ਲਾਈ ਜਾਵੇ। ਦੋ ਝਿਰੀਆਂ ਡੀ.ਪੀ.ਸੀ. ਬੀਮ ਅਤੇ ਵਰਟੀਕਲ ਪਿੱਲਰ ਦੀਆਂ ਝਿਰੀਆਂ ਵੀ ਮਾਰੀਆਂ ਜਾਣ। ਨਹਿਰੀ/ਦਰਿਆਈ ਰੇਤਾ ਛਾਣ ਕੇ ਹੀ ਪਲਸਤਰ ਦਾ ਕੰਮ ਕੀਤਾ ਜਾਵੇ।

9. ਵਾਇਟ ਵਾਸ਼

ਚਾਰਦਿਵਾਰੀ ਦੇ ਦੋਨੇ ਪਾਸੇ ਸਮੇਸਮ ਦੇ 2 ਕੋਡ ਕਰਵਾਏ ਜਾਣ ਅਤੇ ਪਿੱਲਰਾਂ ਦਾ ਰੰਗ ਵੱਖਰਾ ਕੀਤਾ ਜਾਵੇ।

ਟੁਆਇਲਟਸ ਲਈ ਹਦਾਇਤਾਂ/ ਦਿਸ਼ਾ ਨਿਰਦੇਸ਼

- i) ਟੁਆਇਲਟ ਬਲਾਕ $13 \times 8' - 6''$ ਦੀ ਉਸਾਰੀ ਦਿੱਤੀ ਗਈ ਡਰਾਇੰਗ ਦੇ ਅਨੁਸਾਰ ਕੀਤੀ ਜਾਵੇ। ਜਿਸ ਵਿੱਚ ਨੀਂਹ ਆਦਿ ਨੂੰ ਡਰਾਇੰਗ ਅਨੁਸਾਰ ਹੀ ਰੱਖਿਆ ਜਾਵੇ।
- ii) ਰੈਂਪ ਦੀ ਚੌੜਾਈ 4 ਫੁੱਟ ਅਤੇ ਸਲੇਪ/ਚਾਲ 1:12, ਹੈਂਡ ਰੇਲ 2.75 ਫੁੱਟ ਉੱਚੀ 40mm ਪਾਇਪ ਦੇ ਉੱਪਰ 40mm ਜੀ.ਆਈ ਪਾਈਪ ਡਬਲ ਰੇਲਿੰਗ ਨਕਸ਼ੇ ਮੁਤਾਬਿਕ ਅਤੇ ਫਰਸ਼ 250×250 mm ਸਾਈਜ਼ ਦੀਆਂ 20mm ਮੋਟੀਆਂ ਐਂਟੀ ਸਕਿਰਟ ਟਾਈਲਾਂ ਦਾ ਲਾਇਆ ਜਾਵੇ। ਜੇਕਰ ਜ਼ਮੀਨੀ ਪੱਧਰ ਤੋਂ ਫਰਸ਼ ਦੀ ਉਚਾਈ 1 ਫੁੱਟ ਹੈ ਤਾਂ ਰੈਂਪ ਦੀ ਲੰਬਾਈ 12 ਫੁੱਟ ਹੋਵੇਗੀ ਜੇਕਰ ਫਰਸ਼ ਦੀ ਉਚਾਈ ਡੇਢ ਫੁੱਟ ਹੋਵੇਗੀ ਤਾਂ ਰੈਂਪ ਦੀ ਲੰਬਾਈ 18 ਫੁੱਟ ਹੋਵੇਗੀ।
- iii) ਫਰਸ਼ ਗਲੇਜ਼ਡ ਟਾਇਲਾਂ 300×300 mm ਅਤੇ ਦੀਵਾਰਾਂ ਤੇ 5 ਫੁੱਟ ਉਚਾਈ ਤੱਕ ਟਾਇਲਾਂ ਲਾਈਆਂ ਜਾਣ।
- iv) ਟੁਆਇਲਟ ਬਲਾਕ ਤੇ 500 ਲੀਟਰ ਕਪੈਸਟੀ ਆਈ.ਐਸ.ਆਈ ਮਾਰਕਾ ਪੀ.ਵੀ.ਸੀ. ਟੈਂਕ ਦੀ ਵਿਵਸਥਾ ਕੀਤੀ ਹੈ।
- v) ਲੋੜ ਮੁਤਾਬਿਕ Septic Tank ਵੀ ਬਣਾਇਆ ਜਾਵੇ।
- vi) ਬੱਚਿਆਂ ਦੇ ਵਾਸਤੇ ਸਟੇਰੇਜ ਟੈਂਕ-ਕਮ-ਬੈਟਰੀ ਆਫ ਟੈਪਸ ਦੀ ਵਿਵਸਥਾ ਕੀਤੀ ਜਾਵੇ। ਟੈਪਸ ਦੀ ਉਚਾਈ ਬੱਚਿਆਂ ਦੀ ਉਚਾਈ ਅਨੁਸਾਰ ਰੱਖੀ ਜਾਵੇ।
- vii) ਪਖਾਨੇ ਉਸਾਰੀ ਸਮੇਂ ਇਹ ਧਿਆਨ ਵਿੱਚ ਰੱਖਿਆ ਜਾਵੇ ਕਿ ਪੁਰਾਣੀ ਚਾਰਦਿਵਾਰੀ ਤੋਂ ਹੱਟਕੇ ਹੀ ਪਖਾਨੇ ਦੀ ਉਸਾਰੀ ਕੀਤੀ ਜਾਵੇ।

- viii) ਲੜਕੇ ਅਤੇ ਲੜਕੀਆਂ ਦੀ ਟੁਆਇਲਟ ਬਲਾਕ ਵਿੱਚ ਸਟੈਂਡਰਡ ਕੁਆਲਿਟੀ ਦੀ ਚਾਇਨਾ ਵੇਅਰ ਵਿਟਰਸ ਚਿੱਟੀ Orrisa Type ਵਾਟਰ ਕੋਲਜਿਟ ਇੰਡੀਅਨ ਡਬਲਯੂ ਸੀ 580 ਐਮ.ਐਮ. (23") ਅਤੇ ਆਈ ਐਸ ਆਈ ਮਾਰਕਡ ਹੋਵੇ। ਸਮੇਤ ਲੋੜੀਂਦੀਆਂ ਫਿਕਸਚਰਜ਼ ਹੋਵੇ ਜਿਸ ਸਿਸਟਰਨ, ਫਲੱਸ ਪਾਈਪ, ਓਵਰ ਫਲੋ ਪਾਈਪ ਪੀ ਟਰੈਪ ਅਤੇ ਐਬਲੈਸ਼ਨ ਟੈਪ ਆਦਿ। ਇਹ ਵੀ ਧਿਆਨ ਰੱਖਿਆ ਜਾਵੇ ਕਿ ਲੜਕੀਆਂ ਦੇ ਪਖਾਨੇ ਵਿੱਚ ਸਿਟਿੰਗ ਯੂਰੀਨਲ ਪੋਰਟ ਦੀ ਵਿਵਸਥਾ ਕੀਤੀ ਜਾਵੇ।
- ix) ਲੜਕੇ ਅਤੇ ਲੜਕੀਆਂ ਦੇ ਟੁਆਇਲਟ ਬਲਾਕ ਵਿੱਚ 2-2 ਸਟੈਂਡਰਡ ਕੁਆਲਿਟੀ ਦਾ ਲੈਵਬਟਰੀ ਸੂਟ (ਡਬਲਯੂ.ਐਚ.ਬੀ) ਸਾਇਜ਼ 450 x 300 ਐਮ ਐਮ (18" x 12") ਅਤੇ ਆਈ ਐਸ ਆਈ ਮਾਰਕਡ ਹੋਵੇ ਸਮੇਤ ਸਾਰੀਆਂ ਲੋੜੀਂਦੀਆਂ ਫਿਟਿੰਗਜ਼ ਜਿਵੇਂ 2 ਨੰਬਰ ਪਿਲਰ ਟੈਪਜ਼ ਐਮ ਐਸ ਐਗਲ ਆਇਰਨ, ਵੈਸਟ ਪਾਇਪ ਸੀ ਪੀ ਵੈਸਟ ਫਿਟਿੰਗਜ਼ ਕੰਨਫੋਰਮਿੰਗ ਟੂ ਆਈ ਐਸ ਆਈ।
- x) ਲੜਕੀਆਂ ਦੇ ਟੁਆਇਲਟ ਵਿੱਚ ISI ਕੁਆਲਿਟੀ ਦਾ ਇੰਡੀਅਨ ਮੇਕ ਫਲੈਟ ਬੈਕ ਲਿਪ ਟਾਈਪ ਚਿੱਟੇ ਦੇ ਯੂਰੀਨਲ ਪੋਟ ਬੱਚਿਆਂ ਦੀ ਉਚਾਈ ਅਨੁਸਾਰ ਲਗਾਇਆ ਜਾਵੇ। ਇਹ ਪੋਟ ਆਈ ਐਸ ਆਈ ਹੋਵੇ ਸਮੇਤ ਸਾਰੀਆਂ ਲੋੜੀਂਦੀਆਂ ਫਿਟਿੰਗਜ਼ ਜਿਵੇਂ ਆਟੋਮੈਟਿਕ ਫਲੱਸਿੰਗ ਸਿਸਟਮ ਤੋਂ ਵੈਸਟ ਪਾਇਪ ਇਸ ਦੇ ਨਾਲ ਫਿਟ ਹੋਵੇ। ਯੂਰੀਨਲ ਬੈਸਨ ਦੇ ਨੀਚੇ ਬੱਚਿਆਂ ਦੇ ਖੜੇ ਹੋਣ ਲਈ 10 ਸੈਂਟੀਮੀਟਰ ਉੱਚਾ ਅਤੇ 75 ਸੈਂਟੀਮੀਟਰ ਚੌੜਾ ਪਲੇਟਫਾਰਮ ਹੋਵੇ।
- xi) ਜੀ ਆਈ ਪਾਈਪ (ਮੀਡੀਅਮ ਕੁਆਲਿਟੀ) ਗਲਵੇਨਾਈਜ਼ਡ ਸਟੀਲ ਕੰਨਫੋਰਮਿੰਗ ਆਈ ਐਸ ਆਈ ਮਾਰਕਡ ਹੋਣ।
- xii) ਜੀ ਆਈ ਸਪੈਸਲਜ਼ ਜਾਂ ਆਈ ਐਸ ਆਈ ਮਾਰਕਡ ਹੋਣੇ ਚਾਹੀਦੇ ਹਨ।
- xiii) ਸਾਰੇ ਫਲੋਰ ਟਰੈਪ (ਐਫ ਟੀ) ਅਤੇ ਗਲੀ ਟਰੈਪ (ਜੀ ਟੀ) ਐਚ ਸੀ ਆਈ/ ਪੀ ਵੀ ਸੀ ਦੇ ਡੀਪ ਸੀਲ ISI Marked ਹੋਣ।
- xiv) ਇੰਸਪੈਕਸ਼ਨ ਚੈਂਬਰ (ਆਈ ਸੀ) ਅਤੇ ਗਲੀ ਟਰੈਪ (ਜੀ ਟੀ) ਦੇ ਕਵਰ ਅਤੇ ਫਰੈਮ ਐਚ ਸੀ ਆਈ ਦੀ ਬਜਾਏ ਫਾਇਬਰ RCC ਦੇ ਹੋਣਗੇ ਤਾਂ ਜੋ CI Cover ਅਤੇ ਫਰੈਮਾਂ ਦੀ ਚੋਰੀ ਤੋਂ ਬਚਾ ਹੋ ਸਕੇ।
- xv) ਅਸਟੇਟ ਸੀਵਰ ਲਈ ਢੁੱਕਵੇਂ ਸਾਇਜ਼ ਦੀਆਂ ਸਾਲਟ ਗਲੇਜ਼ਡ (ਐਸ ਡਬਲਯੂ) ਪਾਈਪਾਂ ਜਾਂ ਪੀ ਵੀ ਸੀ ਦਾ ਪਾਈਪਾਂ ਦੀ ਵਰਤੋਂ ਕੀਤੀ ਜਾਵੇਗੀ ਜੋ ਕਿ ਐਫ ਟੀ ਤੋਂ ਜੀ ਟੀ 3" ਸਾਇਜ਼ ਅਤੇ ਜੀ ਟੀ ਤੋਂ ਆਈ ਸੀ ਤੱਕ 4" ਸਾਇਜ਼ ਦੇ ਪਾਈਪ ਦੀ ਵਰਤੋਂ ਕੀਤੀ ਜਾਵੇਗੀ। ਸੈਪਟਿਕ ਟੈਕ ਦੀ ਉਸਾਰੀ ਨਕਸ਼ੇ ਮੁਤਾਬਿਕ ਕੀਤੀ ਜਾਵੇਗੀ।

ਮੇਜਰ ਰਿਪੇਅਰ ਲਈ ਹਦਾਇਤਾਂ/ ਦਿਸ਼ਾ ਨਿਰਦੇਸ਼

ਸਕੂਲਾਂ ਨੂੰ ਮੇਜਰ ਰਿਪੇਅਰ ਲਈ ਜਾਰੀ ਗ੍ਰਾਂਟ ਸਬੰਧੀ ਲਿਖਿਆ ਜਾਂਦਾ ਹੈ ਕਿ ਐਸਟੀਮੇਂਟਾਂ ਅਨੁਸਾਰ ਪ੍ਰੋਪੋਜਡ ਕੀਤੇ ਗਏ ਮੇਜਰ ਰਿਪੇਅਰ ਦੇ ਕੰਮਾਂ ਨੂੰ ਪੂਰਾ ਕਰਵਾਇਆ ਜਾਵੇ। ਮੇਜਰ ਰਿਪੇਅਰ ਦਾ ਕੰਮ ਸ਼ੁਰੂ ਕਰਨ ਤੋਂ ਪਹਿਲਾਂ ਕੀਤੇ ਜਾਣ ਵਾਲੇ ਕੰਮਾਂ ਦੀ ਫੋਟੋਆ ਖੀਚੀਆਂ ਜਾਣ ਅਤੇ ਮੇਜਰ ਰਿਪੇਅਰ ਦਾ ਕੰਮ ਮੁਕੰਮਲ ਹੋਣ ਉਪਰੰਤ ਮੁੜ ਉਨ੍ਹਾਂ ਕੰਮਾਂ ਦੀ ਫੋਟੋਆ ਖੀਚੀਆਂ ਜਾਣ।



SECTION A-A

LEGEND







SYMBOL	NAME	HT.	CONCRETE SCHEDULE				CONSULTANTS	CLIENT:	ARCHITECTURE	SIGNATURE & STAMP:	DRAWN BY:	SCALE:	DATE:	DWG. NO.:	NOTE:
			FINCH	THICK	SIZE	TOP FINCH									
—○—	BLUB	+6'-0"	1.	D1	3'-0" X 3'-0"	SP	4'-5"		AL. RASHMI SHARMA M.Arch, M.C.A., A.I.I.A CA/2003/32624 SYAL & ASSOCIATES	IF ROOM IS CONSTRUCTED INDIVIDUAL THEN PLINTH PROTECTION & ROOF PROTECTION SHOULD BE THREE SIDE BUT IF COMBINED WITH OLD STRUCTURE THEN PLINTH PROTECTION & ROOF PROTECTION PROVIDED AS PER SITE.	HARPREET	05-02-2014	A5	THIS DRAWING IS THE PROPERTY OF SYAL & ASSOCIATES. IT IS NOT TO BE REPRODUCED OR COPIED IN ANY FORM WITHOUT THEIR WRITTEN PERMISSION.	
—□—	TUBE LIGHT	+6'-0"	2.	D2	2'-0" X 2'-0"	SP	4'-5"								
—V—		+6'-0"	3.	V	2'-0" X 1'-6"	SP	4'-5"								
—BD—		+6'-0"	4.	BD	2'-0" X 3'-0"	SP	4'-5"								
—	SWITCH BOARD	+4'-0"													

PROJECT:


ENGINEER : Dr. I.C. Syal.

ARCHITECT : Rashmi Sharma




BOY'sTOL.

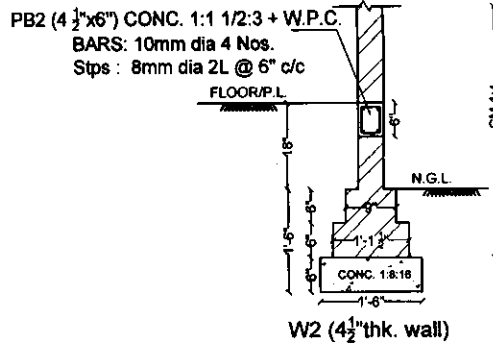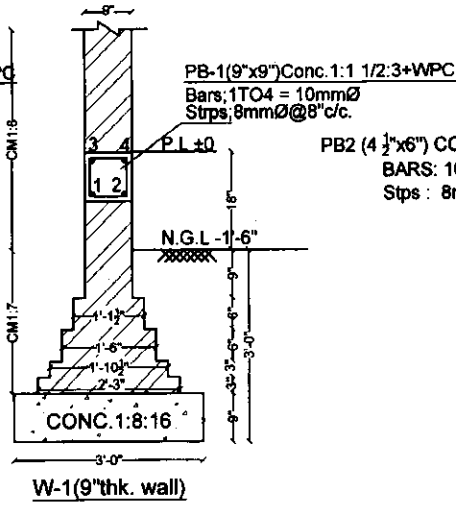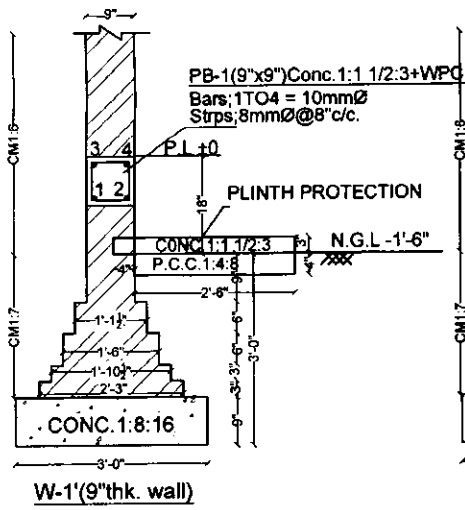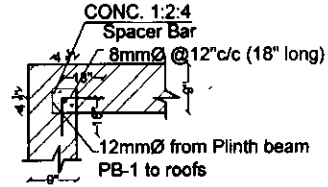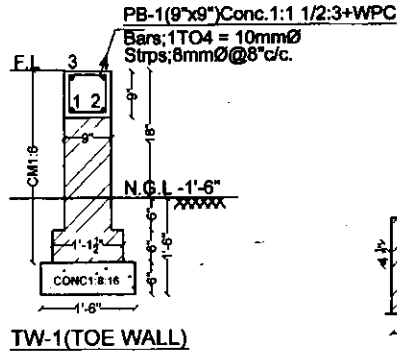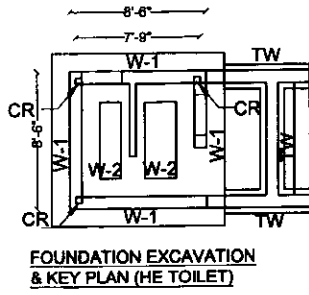

NOTE:- IF TOL IS CONSTRUCTED INDIVIDUAL THEN PLINTH PROTECTION & ROOF PROTECTION SHOULD BE THERE SEIDE, BUT IF COMBINED WITH OLD STRUCTURE THEN PLINTH PROTECTION & ROOF PROTECTION PROVIDED AS/ SITE.	CONSULTANTS: SYAL & ASSOCIATES (Chartered Engineer, Architect, Surveyor & Lead Planner) P-91, PHASE VII, INDUSTRIAL AREA, MOHALLA (Pb) PH 0172-2236319		CLIENT: RMISA	PROJECT: P-91, PHASE VII	STRUCTURE	SIGNATURE & STAMP:	DRAWN BY: HARKPREET
					FOUNDATION EXCAVATION & KEY PLAN W-1, W-2 TW-1, W-2, C-1 (BOYS TOILET)	SCALE:	H.T.3
					ENGINEER : Dr. I.C. Syal	DATE:	07-02-2014
					ARCHITECT : Rashmi Sharma	REVISION:	DRG. NO. : STD/IA/5
THIS DRAWING IS THE PROPERTY OF SYAL & ASSOCIATES NO PART OF THIS SHALL BE USED, COPIED OR REPRODUCED WITHOUT THEIR WRITTEN PERMISSION.							

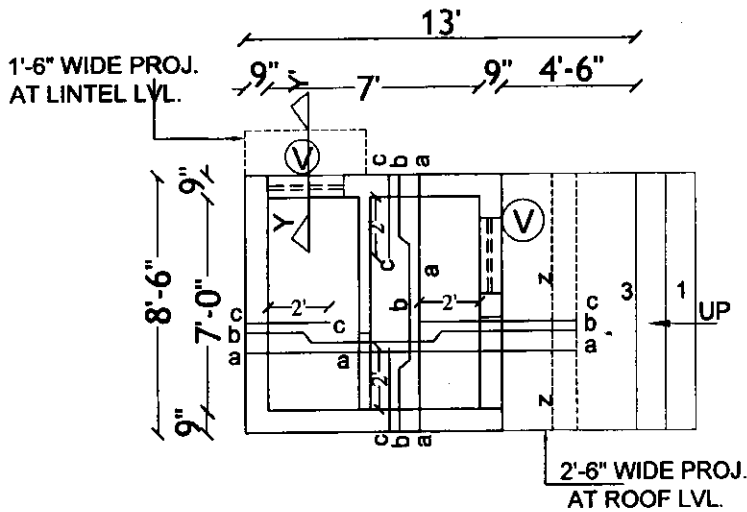

ROOF SLAB REINF DETAIL SHE & HE TOILET

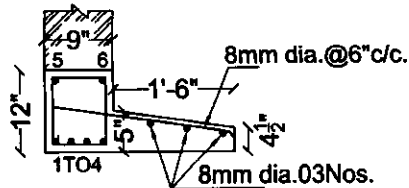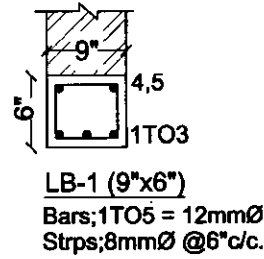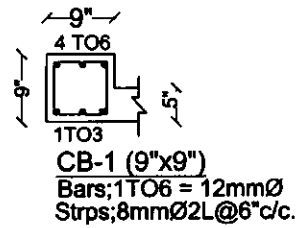

SEC. Y-Y (AT LINTEL LVL.)

Bars; 1TO6 = 12mmØ
Strps; 8mmØ 2L @ 6"c/c throughout.



DETAIL OF STEEL REINFORCEMENT

1. SLAB THICKNESS = 8" THK

2. CONC. USED = M20

SCHEDULE OF BARS FACE

a = 10 mm Ø @ 10" c/c. (8)

b = 10 mm Ø @ 10" c/c. (3)

c = 10 mm Ø @ 10" c/c. (7)

holding bars 2 = 8 mm Ø @ 10" c/c.

NET SPACING @ 6"c/c

NOTE

Bottom

Crank

Top

CONSULTANT:

SYAL & ASSOCIATES

(Civil, Structural, Mechanical & Land Planning)

F-91, PHASE VII

INDUSTRIAL AREA,

MOHALI (Pb)

CLIENT:

PROJECT:

STRUCTURE

LB-1, CB-1, SEC-Y-Y

TOI BLOCK HE & SHE

ENGINEER: Dr. I.C. Syal

ARCHITECT: Rashmi Sharma

SIGNATURE & STAMP:

DRAWN BY:

SCALE:

DATE:

DRG. NO.:

ST/22/AS-A6







THIS DRAWING IS THE PROPERTY OF

SYAL & ASSOCIATES, NO PART OF THIS

SHALL BE USED, COPIED OR REPRODUCED

WITHOUT THEIR WRITTEN PERMISSION.

(GIRLS TOILET)

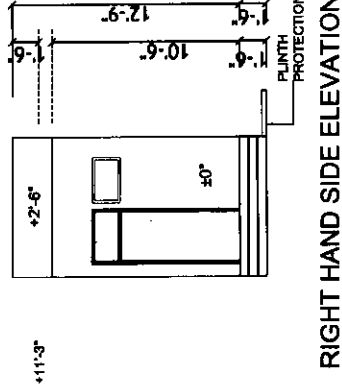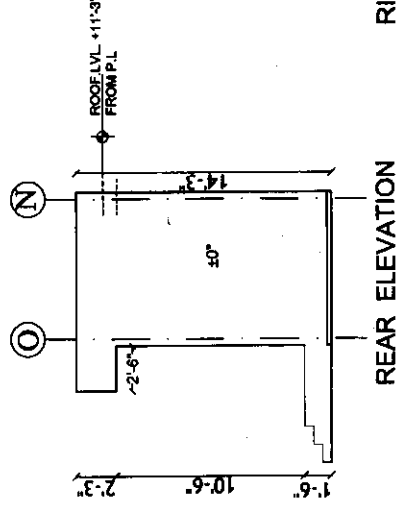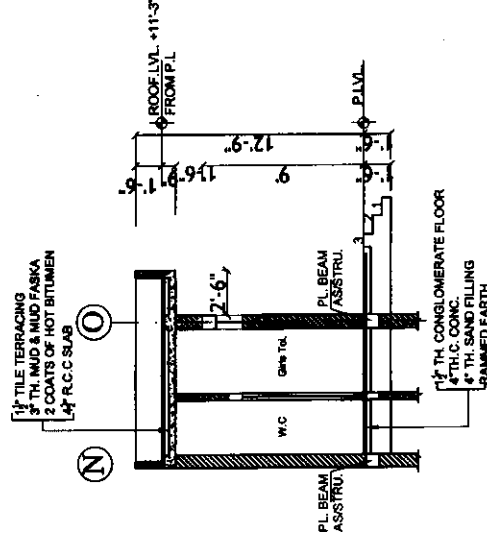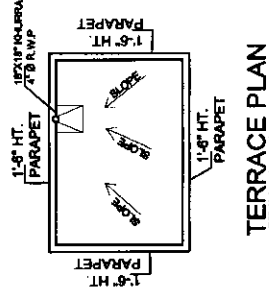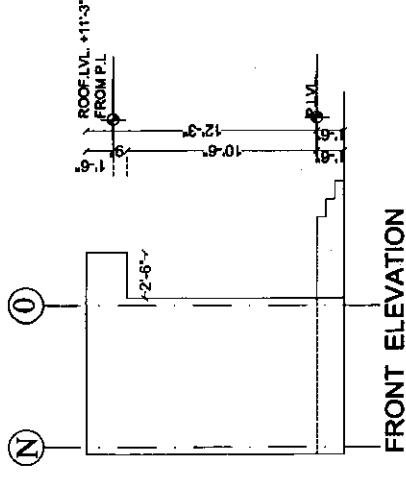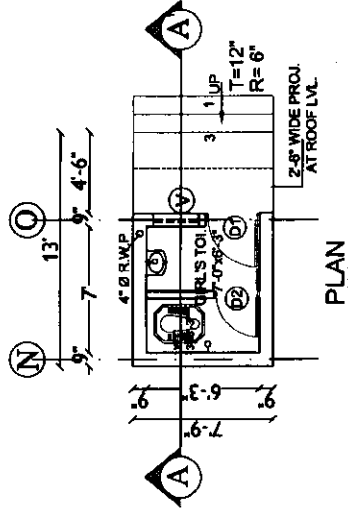

SECTION A-A

LEGEND

NOTE:-
IF ROOM IS CONSTRUCTED INDIVIDUAL
THEN PLINTH PROTECTION & ROOF
PROJECTION SHOULD BE THREE SIDE BUT
IF COMBINED WITH OLD STRUCTURE THEN
PLINTH PROTECTION & ROOF PROJECTION
PROVIDED AS/ SITE.

SYMBOL	NAME	HT.
	BLUE	+6"-9"
	TUBE LIGHT	+6"-9"
	SWITCH BOARD	+4"-6"

JOURNEY SCHEDULE				
S.NO	NAME	SIZE	SILL LVL	TOP LVL
1.	D1	3'-0"X1'-3"	30"	+4'-7"
2.	D2	3'-0"X8'-0"	30"	+4'-8"
3.	V	2'-4"X1'-0"	+6'-0"	+4'-3"
4.	SD	3'-0"X3'-3"	30"	+4'-3"

CONSULTANTS:

SYAL & ASSOCIATES
(Chartered Engineers, Architects, Surveyors & Land Planners)
P-91, PHASE VII,
INDUSTRIAL AREA,
MOHALI(PB) PH 0172-2236219

CLIENT:	PROJECT:
---------	----------

ARCHITECTURE		
ENGINEER :	Dr. I.C. Syal.	
ARCHITECT :	Rachmi Sharma	

SIGNATURE & STAMP:			
REVISION:			

DRAWN BY:	HARPREET
SCALE:	
DATE:	05-02-2014
ENCL NO.:	A6

THIS DRAWING IS THE PROPERTY OF SYAL & ASSOCIATES. NO PART OF THIS SHALL BE USED, COPIED OR REPRODUCED

Ar. RASHMI SHARMA
M.Arch, M.C.A., A.I.I.A
CA/2003/32624
SYAL & ASSOCIATES

M:Arch, M.C.A.: A.I.I.A

CA/2003/32624

SYAL & ASSOCIATES

ENGINEER :	Dr. I.C. Syal.
ARCHITECT :	Rashmi Sharma

ARCHITECT: Rashmi Sharma

PROJECT:







**INDUSTRIAL AREA,
MOHALL(Pb) PH 0172-2236219**

SYAL & ASSOCIATES


(Chartered Engineer, Architectural Services)

PHASE VI,
1964-1965




GIRLS's TOI.

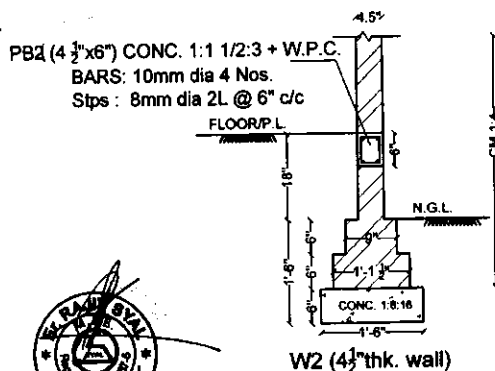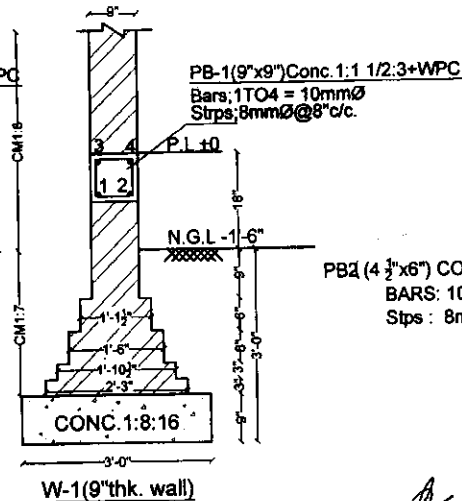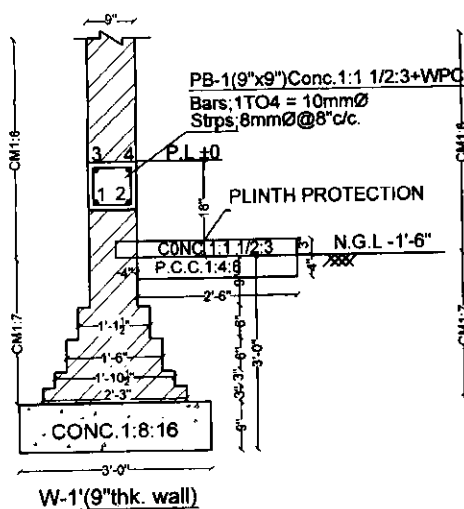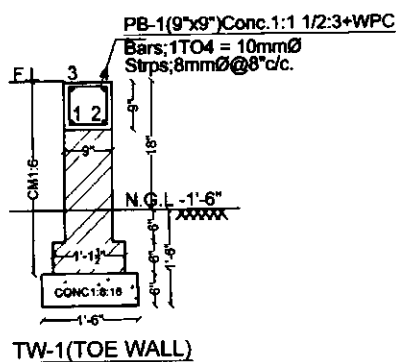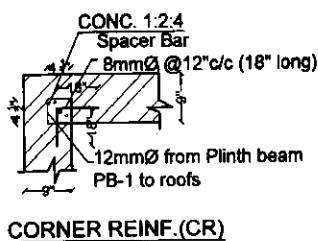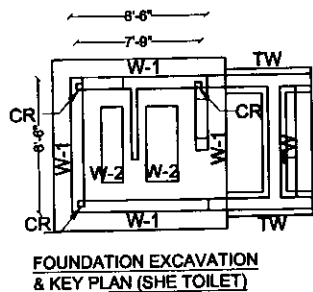

NOTE: IF ROOM IS CONSTRUCTED INDIVIDUAL THEN PLINTH PROTECTION & ROOF PROTECTION SHOULD BE THREE SIDE. BUT IF COMBINED WITH OLD STRUCTURE THEN PLINTH PROTECTION & ROOF PROTECTION PROVIDED AS/ SITE.	CONSULTANTS: SYAL & ASSOCIATES Chartered Engineer, Architects, Surveyors & Land Planners F-91, PHASE VII, INDUSTRIAL AREA, MOHALLA (Pb) PH 0172-2236219	CLIENT: RMSA	STRUCTURE FOUNDATION EXCAVATION & KEY PLAN W-1, W-1 TW-1, W-2, C-1 (GIRLS TOILET)	SIGNATURE & STAMP: REVISION:	DRAWN BY: HARPREET
					SCALE: N.T.S.
					DATE: 07-02-2014
					DRG. NO.: ST/01 /A6
					THIS DRAWING IS THE PROPERTY OF SYAL & ASSOCIATES AND PART OF THE SHALL BE USED, COPIED OR REPRODUCED WITHOUT THEIR WRITTEN PERMISSION.

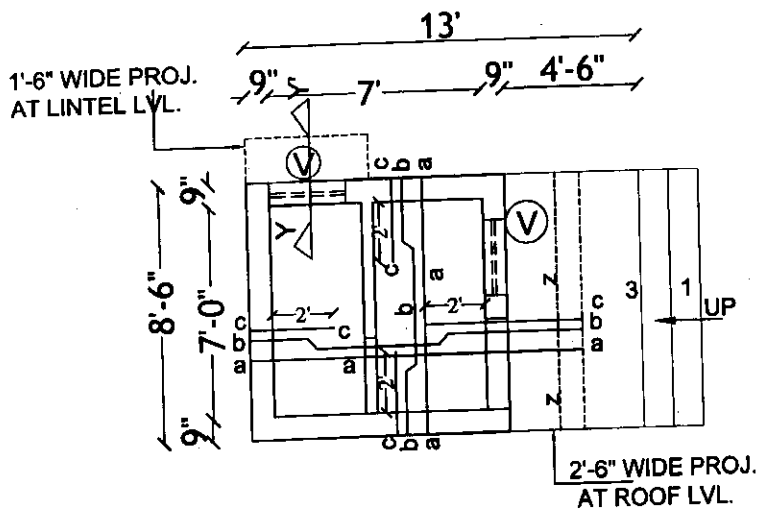

ROOF SLAB REINF DETAIL SHE & HE TOILET

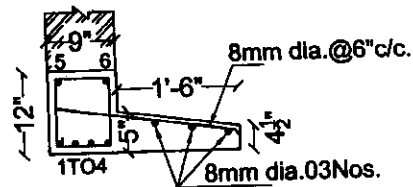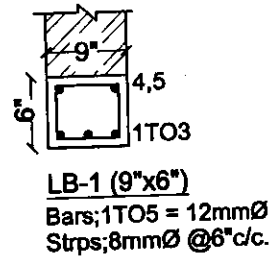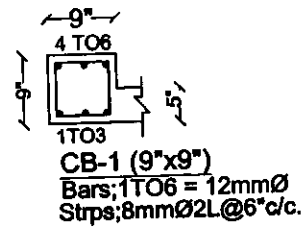

SEC. Y-Y (AT LINTEL LVL.)

Bars; 1TO6 = 12mmØ

Strps; 8mmØ 2L @ 6"c/c throughout.

DETAIL OF STEEL REINFORCEMENT

1. SLAB THICKNESS = 8" THK.

2. CONC. USED = M20

SCHEDULE OF BARS

FACE

NET SPACING @ 6" C/C

10mm Ø @ 10" c/c

10mm Ø @ 10" c/c

10mm Ø @ 10" c/c

holding bars 2 = 8mm Ø @ 10" c/c

NOTE

Bottom

Cross

Top

DESIGNER:

SYAL & ASSOCIATES

(Chartered Engineer, Architect, Surveyor & Land Planner)

F-91, PHASE VII,

INDUSTRIAL AREA,

MORHALI (P)

CLIENT:

PROJECT:

STRUCTURE

LB-1, CB-1, SEC-Y-Y

TOL BLOCK HE & SHE

ENGINEER: Dr. I.C. Syal

ARCHITECT: Rashmi Sharma

SIGNATURE & STAMP:

REVISION:

DATE:

DATE:

DATE:

DATE:

DATE:

DATE:

DRAWN BY:

SCALE:

DATE:

DATE:

DATE:

DATE:

DATE:


DATE:

THIS DRAWING IS THE PROPERTY OF SYAL & ASSOCIATES. NO PART OF THIS SHALL BE LOANED, COPIED OR REPRODUCED WITHOUT THEIR WRITTEN PERMISSION.


STG/2015-06

NOTES


1. DIMENSIONS ARE TO BE READ NOT TO BE SCALED
2. CONTRACTOR IS TO CHECK ALL DIMENSIONS BEFORE EXECUTION OF WORK
3. INDICATES THE DIA OF HYD BARS OF GRADE 14-15 REBAR IS IN (IN 1978)
4. FOR CENTER LINE DIMENSION REFER ARCHING.
5. NOT MORE THAN 50% BARS ARE TO BE LAPPED AT ONE LOCATION
6. LAP LENGTH / ANCHORAGE LENGTH
50% IN CASE OF FOUNDATION BEAMS AND
45% IN CASE OF COLUMNS, WHERE V=18 DIA OF BARS
7. CLEAR COVER TO REINFC:
 - (A) FOUNDATION = 60mm
 - (B) BEAM = 30mm
 - (C) COLUMN = 40mm
 - (D) SLAB = 25mm
8. CONC. USED IS M40

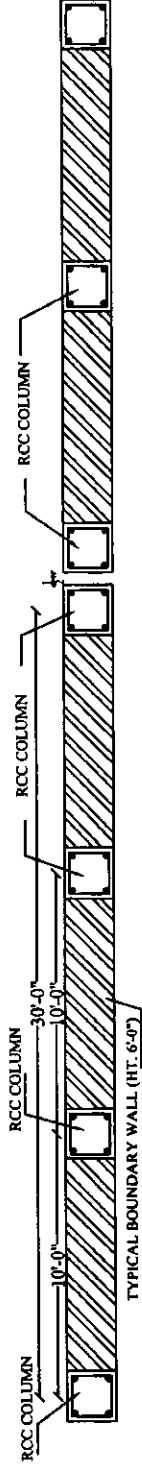

TYPICAL PLAN OF BOUNDARY WALL (HT. 6'-0")

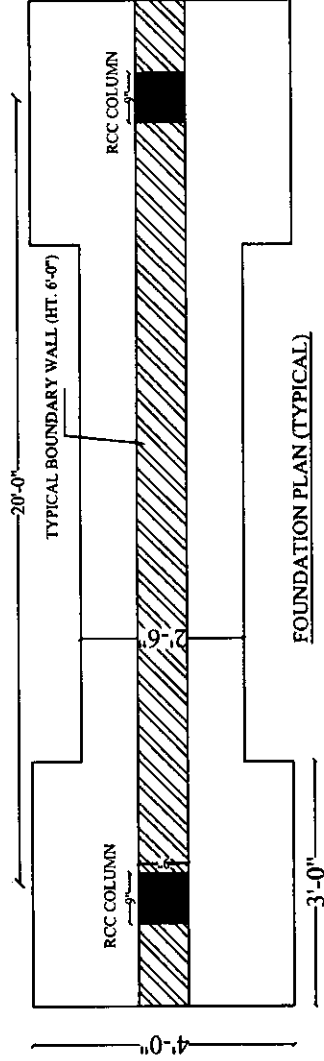


FOUNDATION PLAN (TYPICAL)

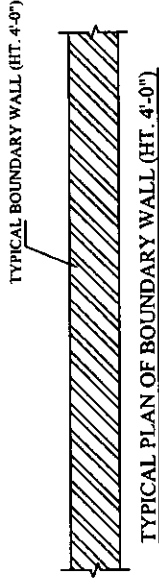


TYPICAL BOUNDARY WALL (HT. 4'-0")


TYPICAL PLAN OF BOUNDARY WALL (HT. 4'-0")

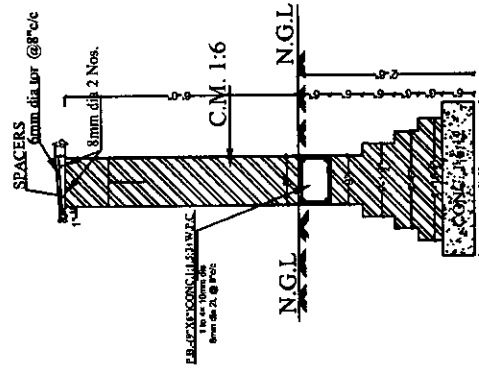

TYPICAL BOUNDARY WALL (HT. 6'-0")

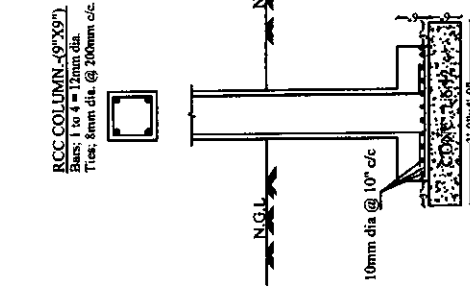

3-0-84-0
RCC COLUMN (TYPICAL)

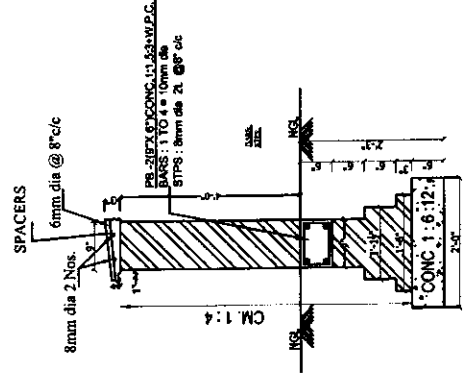

TYPICAL BOUNDARY WALL (HT. 4'-0")

GOMEX-100125 SYAL & ASSOCIATES (Chartered Engineers, Architects, Surveyors & Land Planners) F-81, PHASE VII, INDUSTRIAL AREA, MOHALLI (PB) PH 0172-2236219			
SUBJECT:		PROJECT:	
STANDARD BOUNDARY WALL		REGION:	
S T R U C T U R E		REGION:	
TYPICAL BOUNDARY WALL,		REGION:	
STRUCTURAL CONSULTANT:		DR. L. C. Byal	
SIGNATURE & STAMP:		SIGNATURE & STAMP:	
DRAWN BY:		N.T.S.	
SCALE:		30/05/2010	
DATE:		S - 1	
DRG. NO.:		S - 1	